




NB: I CONTENUTI DELLA CARTELLONISTICA SARAN DA COORDINARE CON IL GAL FLAMINIA E CESANO E GLI ALTRI COMUNI AFFERENTI ALLA STESSA MISURA DEL PIL




ANCORAGGIO SU BANCHINA


PARTICOLARE 1
SEGNALETICA
SCALA 1:10

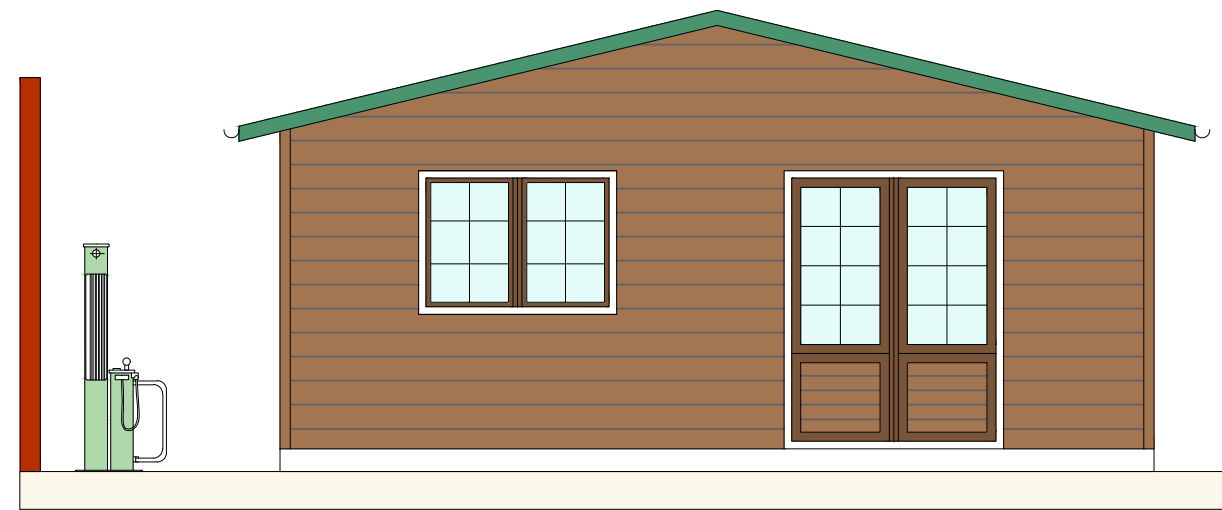


PROSPETTO NORD
SCALA 1:50

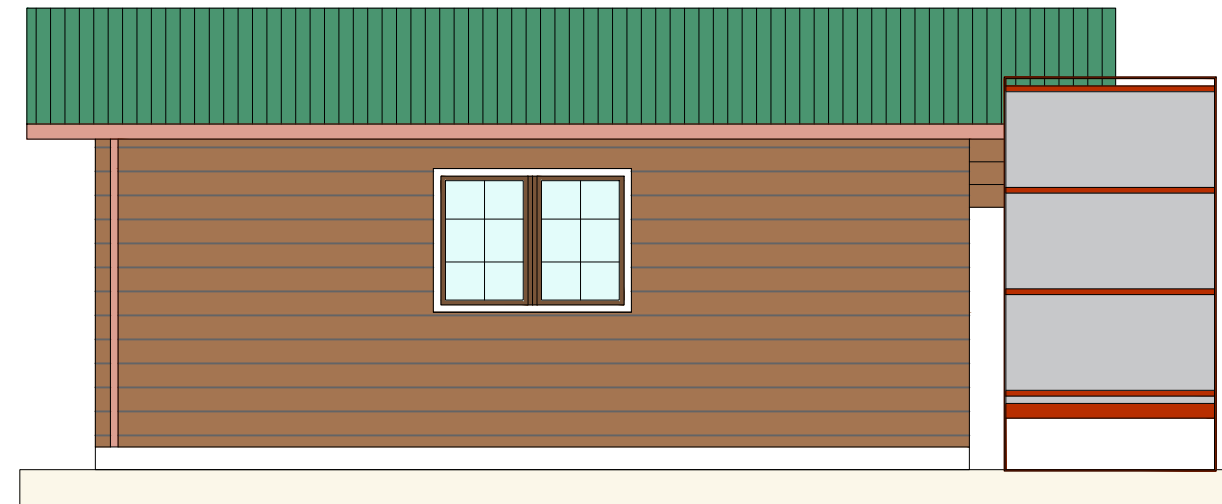


PROSPETTO EST
SCALA 1:50

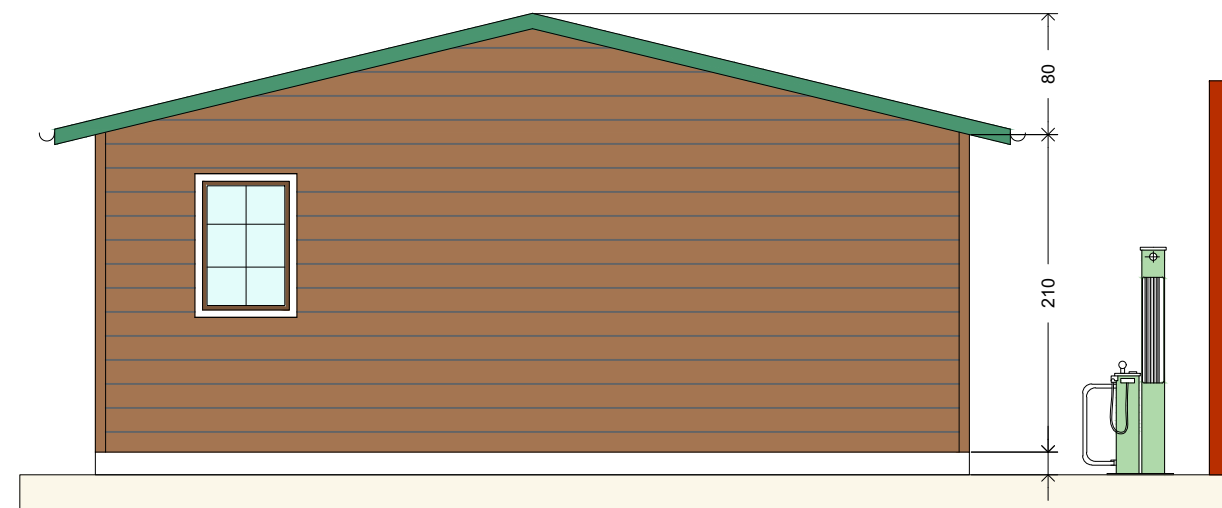


PROSPETTO SUD
SCALA 1:50

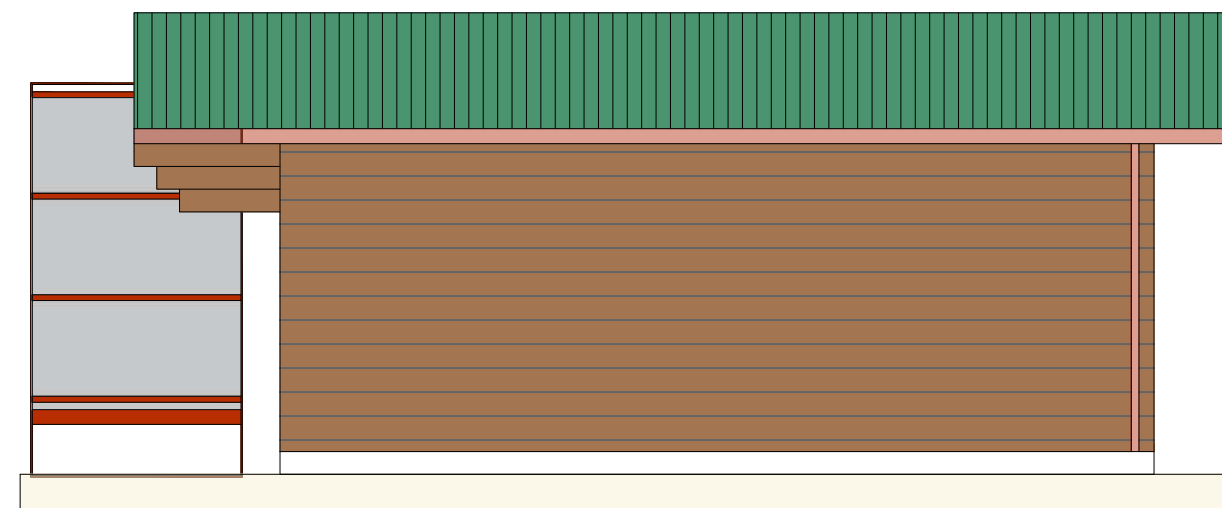

PROSPETTO OVEST
SCALA 1:50

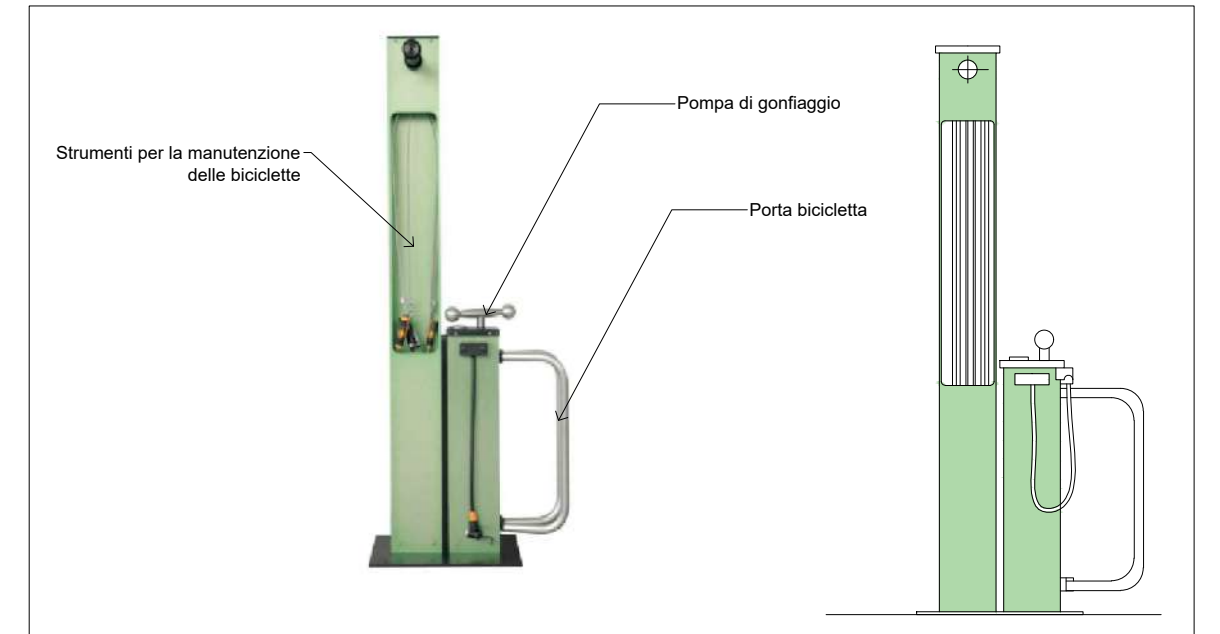

PARTICOLARE 2: COLONNINA MANUTENZIONE BICICLETTE
SCALA 1:20

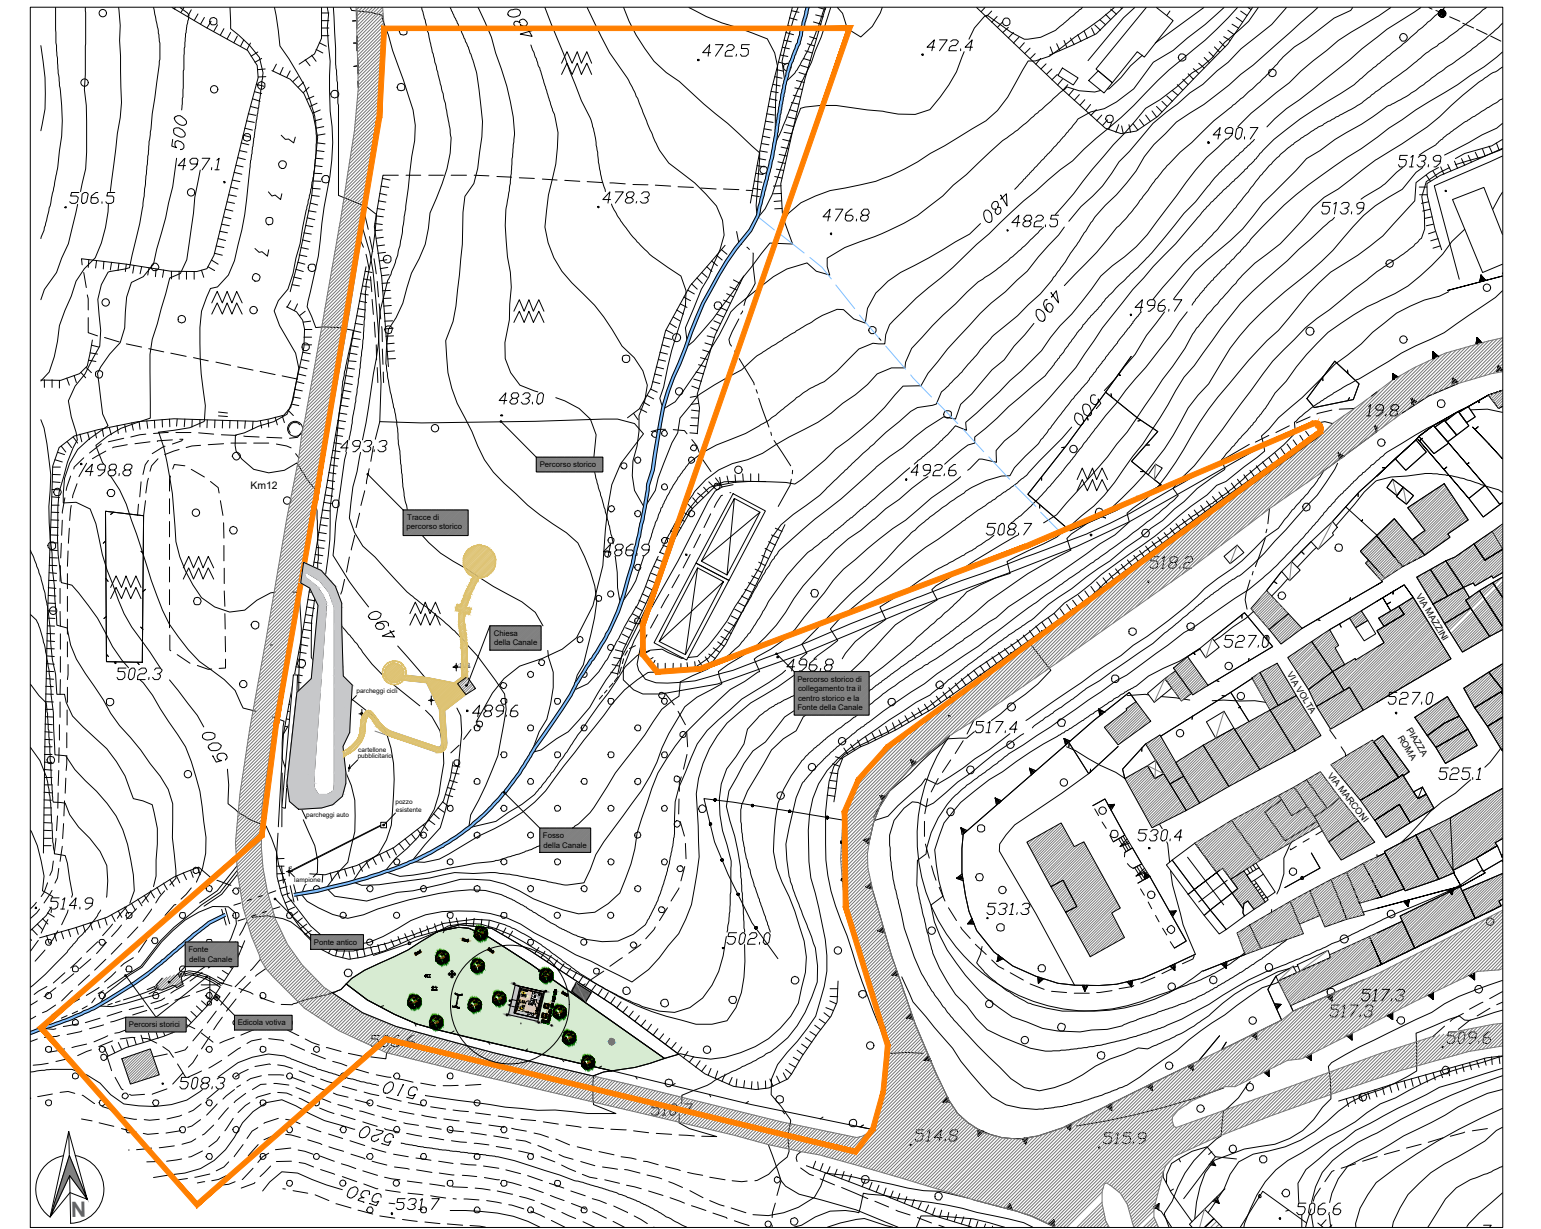

INQUADRAMENTO GENERALE
SCALA 1:2000



COMUNE DI
SERRA SANT'ABBONDIO
PROVINCIA DI PESARO-URBINO



GAL FLAMINIA CESANO
GRUPPO AZIONE LOCALE
Valorizzazione del territorio rurale tra Metauro e Cesano per un'economia dell'esperienza
Nuove imprese, nuovi turismi, nuovi saperi: un network di innovazione per lo sviluppo sostenibile.



BANDO PIL - MISURA 19.2.7.5 "Investimenti relativi al patrimonio culturale e naturale delle aree rurali".

Realizzazione Percorso Cicloturistico con relativo Punto di Accoglienza e Ristoro da Realizzarsi in Loc. Canale nel Comune di Serra Sant'Abbondio CUP: H69G19000270009
PROGETTO ESECUTIVO


SEZIONE: ELABORATI SEZIONE ARCHITETTONICA
NUMERO ELABORATO: 301
NOME ELABORATO: TAVOLA ALLEGATA ALLA PERIZIA DI VARIANTE NON SOSTANZIALE

PROGETTAZIONE ESECUTIVA: ING. VALENTINA SPADONI


ALLEGATO 4

R.U.P.: ING. VALENTINO LESTI


REVISIONE OTTOBRE 2024

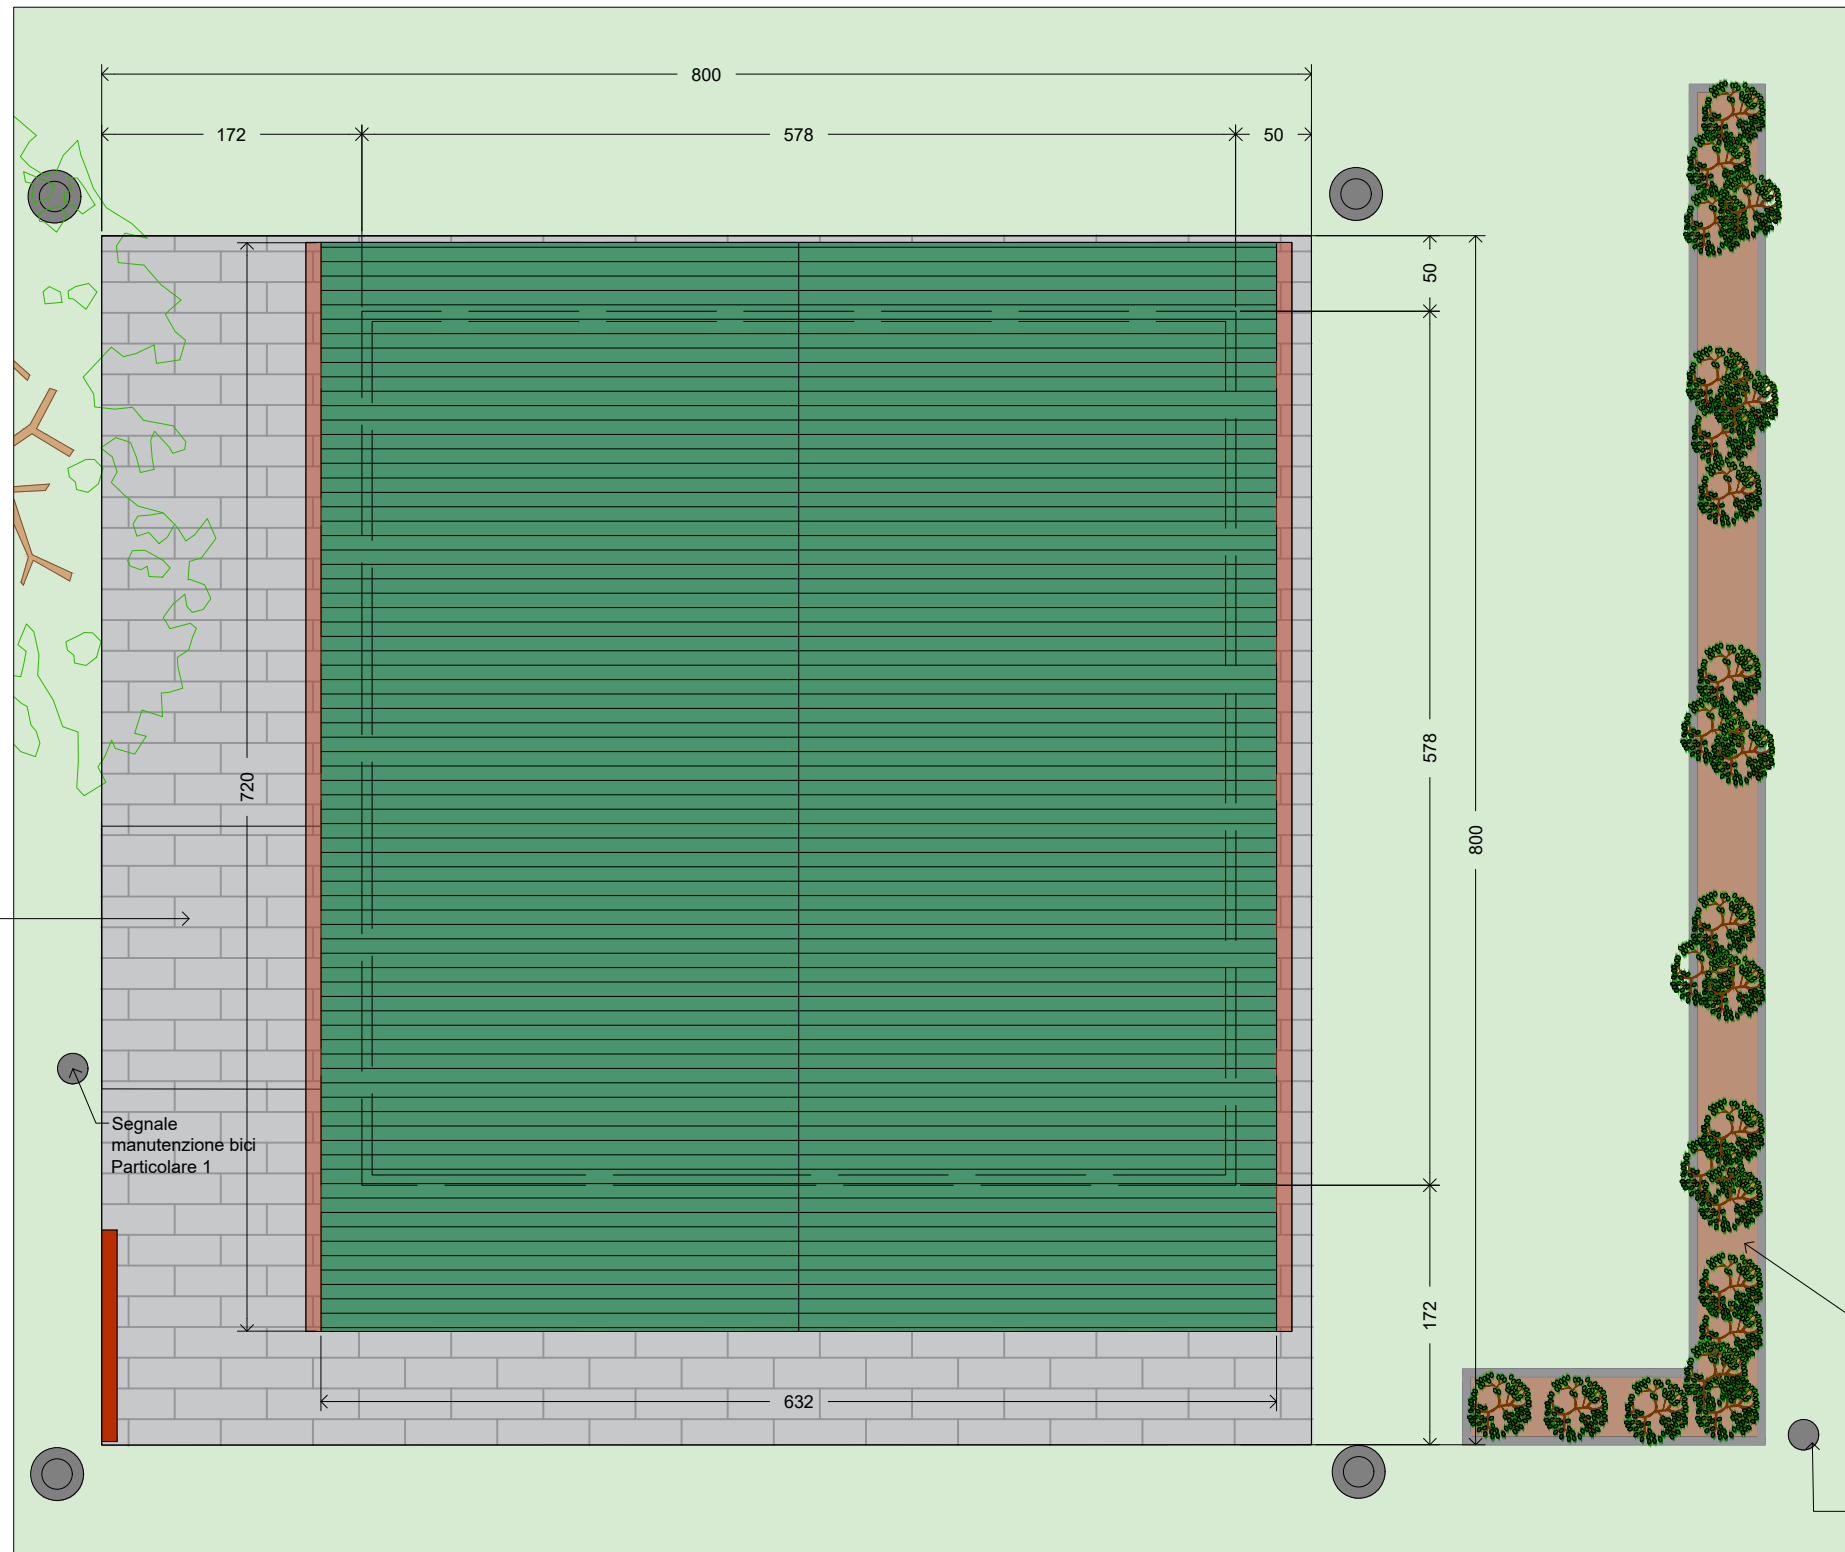

COPERTURA
SCALA 1:50

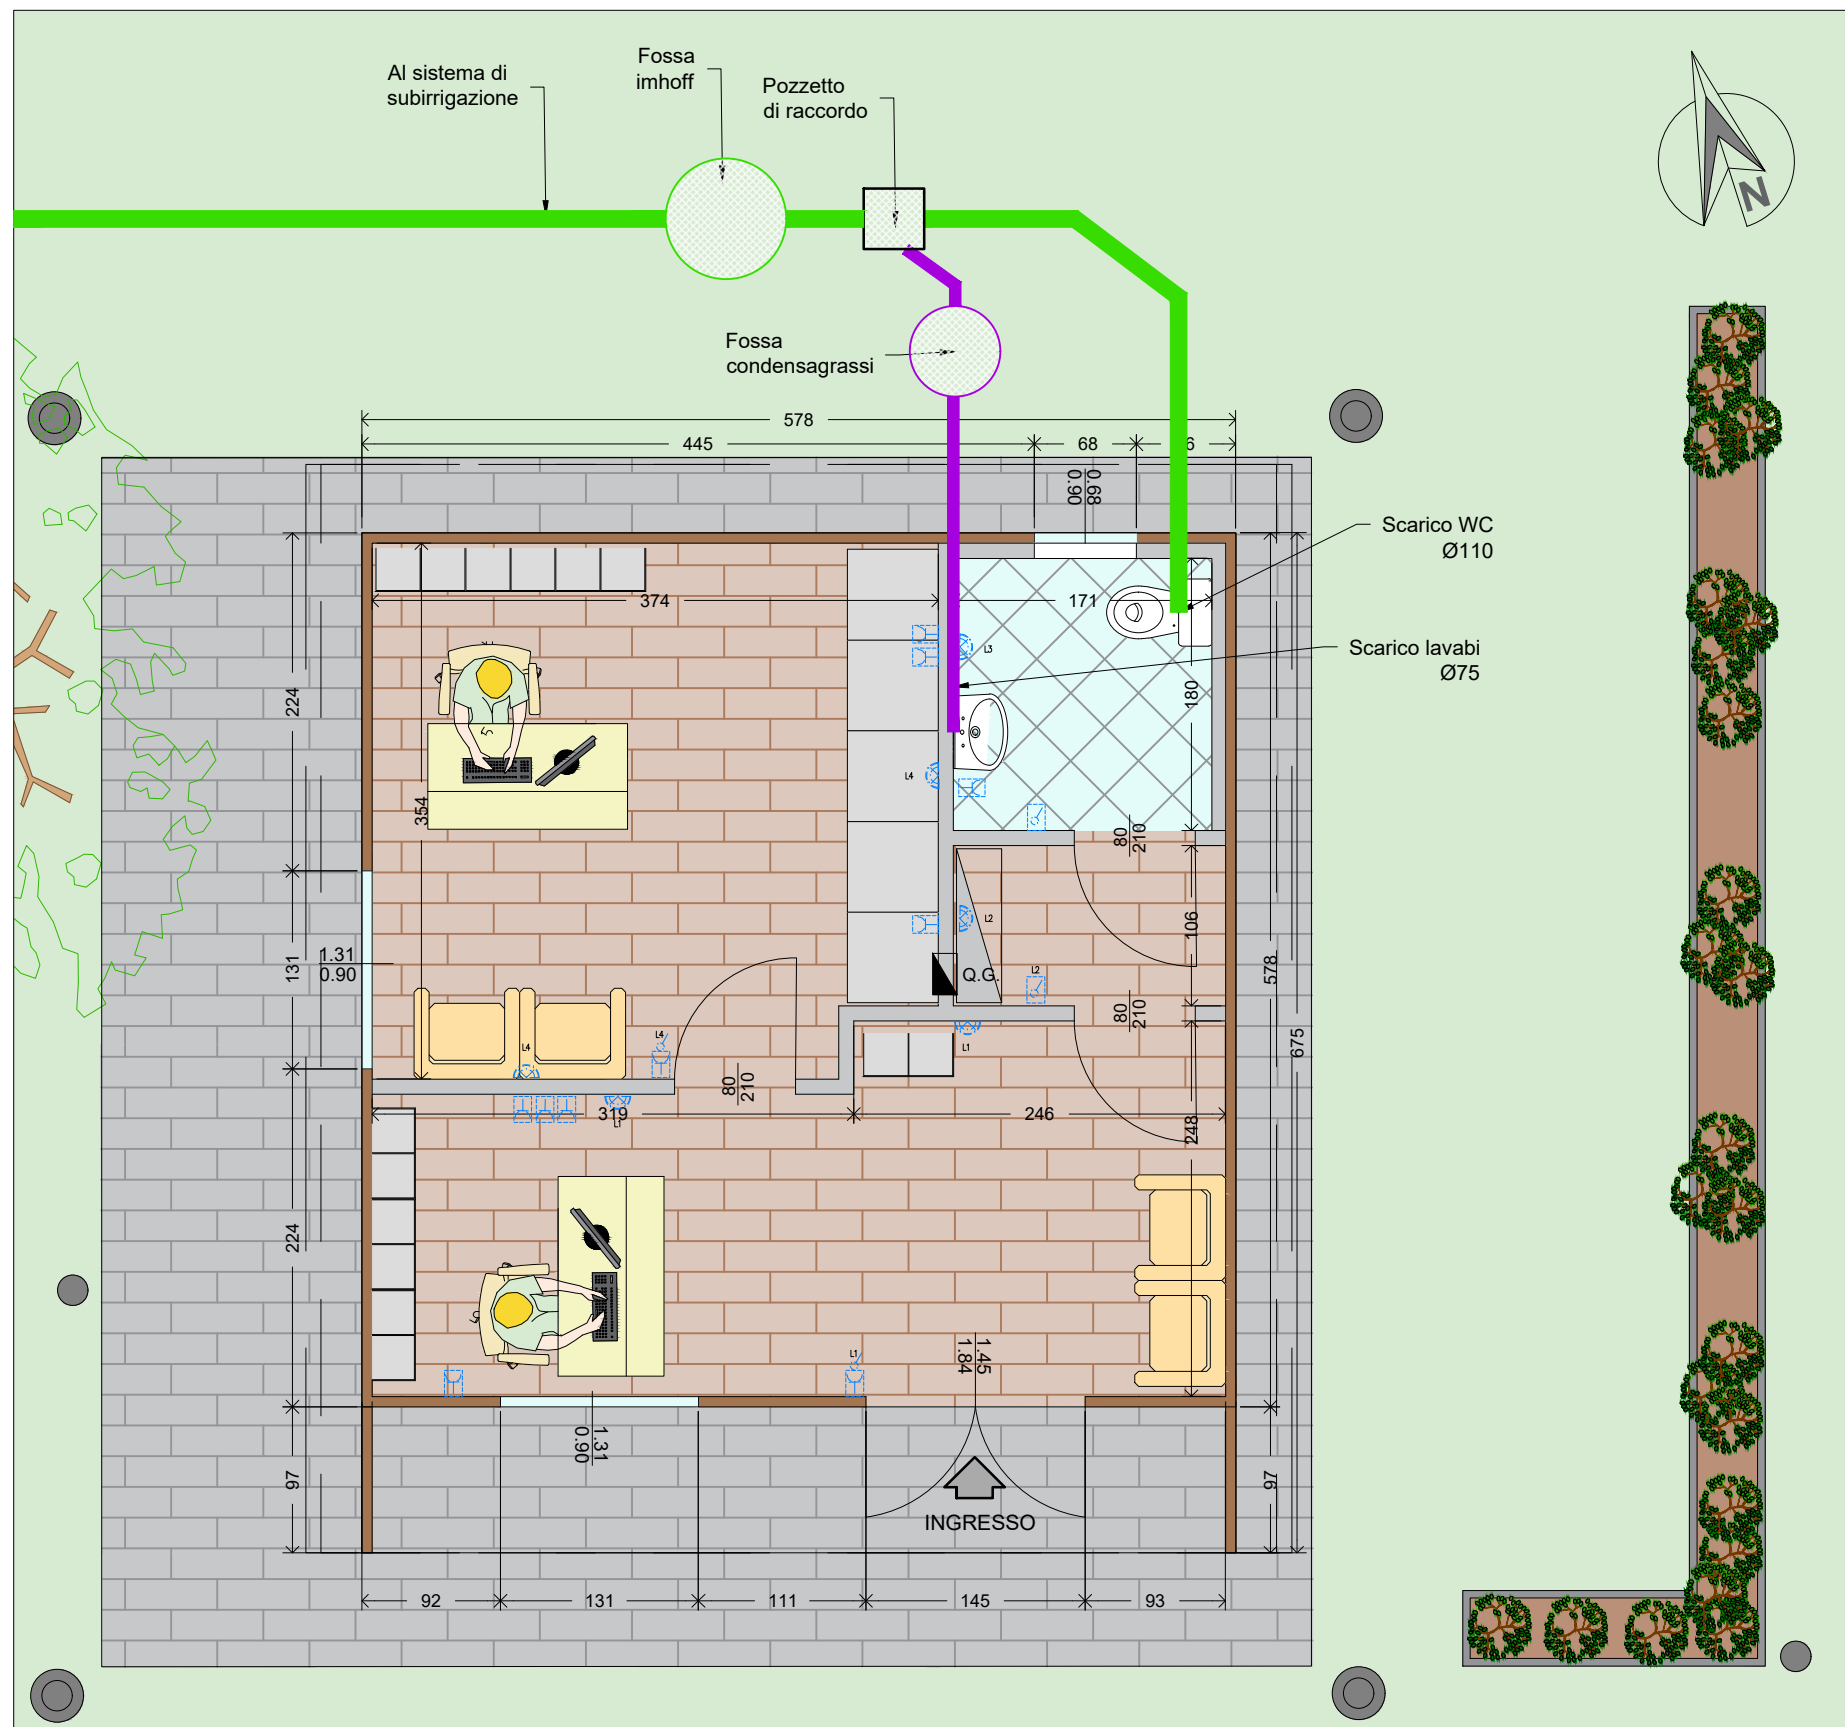

PIANTA PIANO TERRA
SCALA 1:50

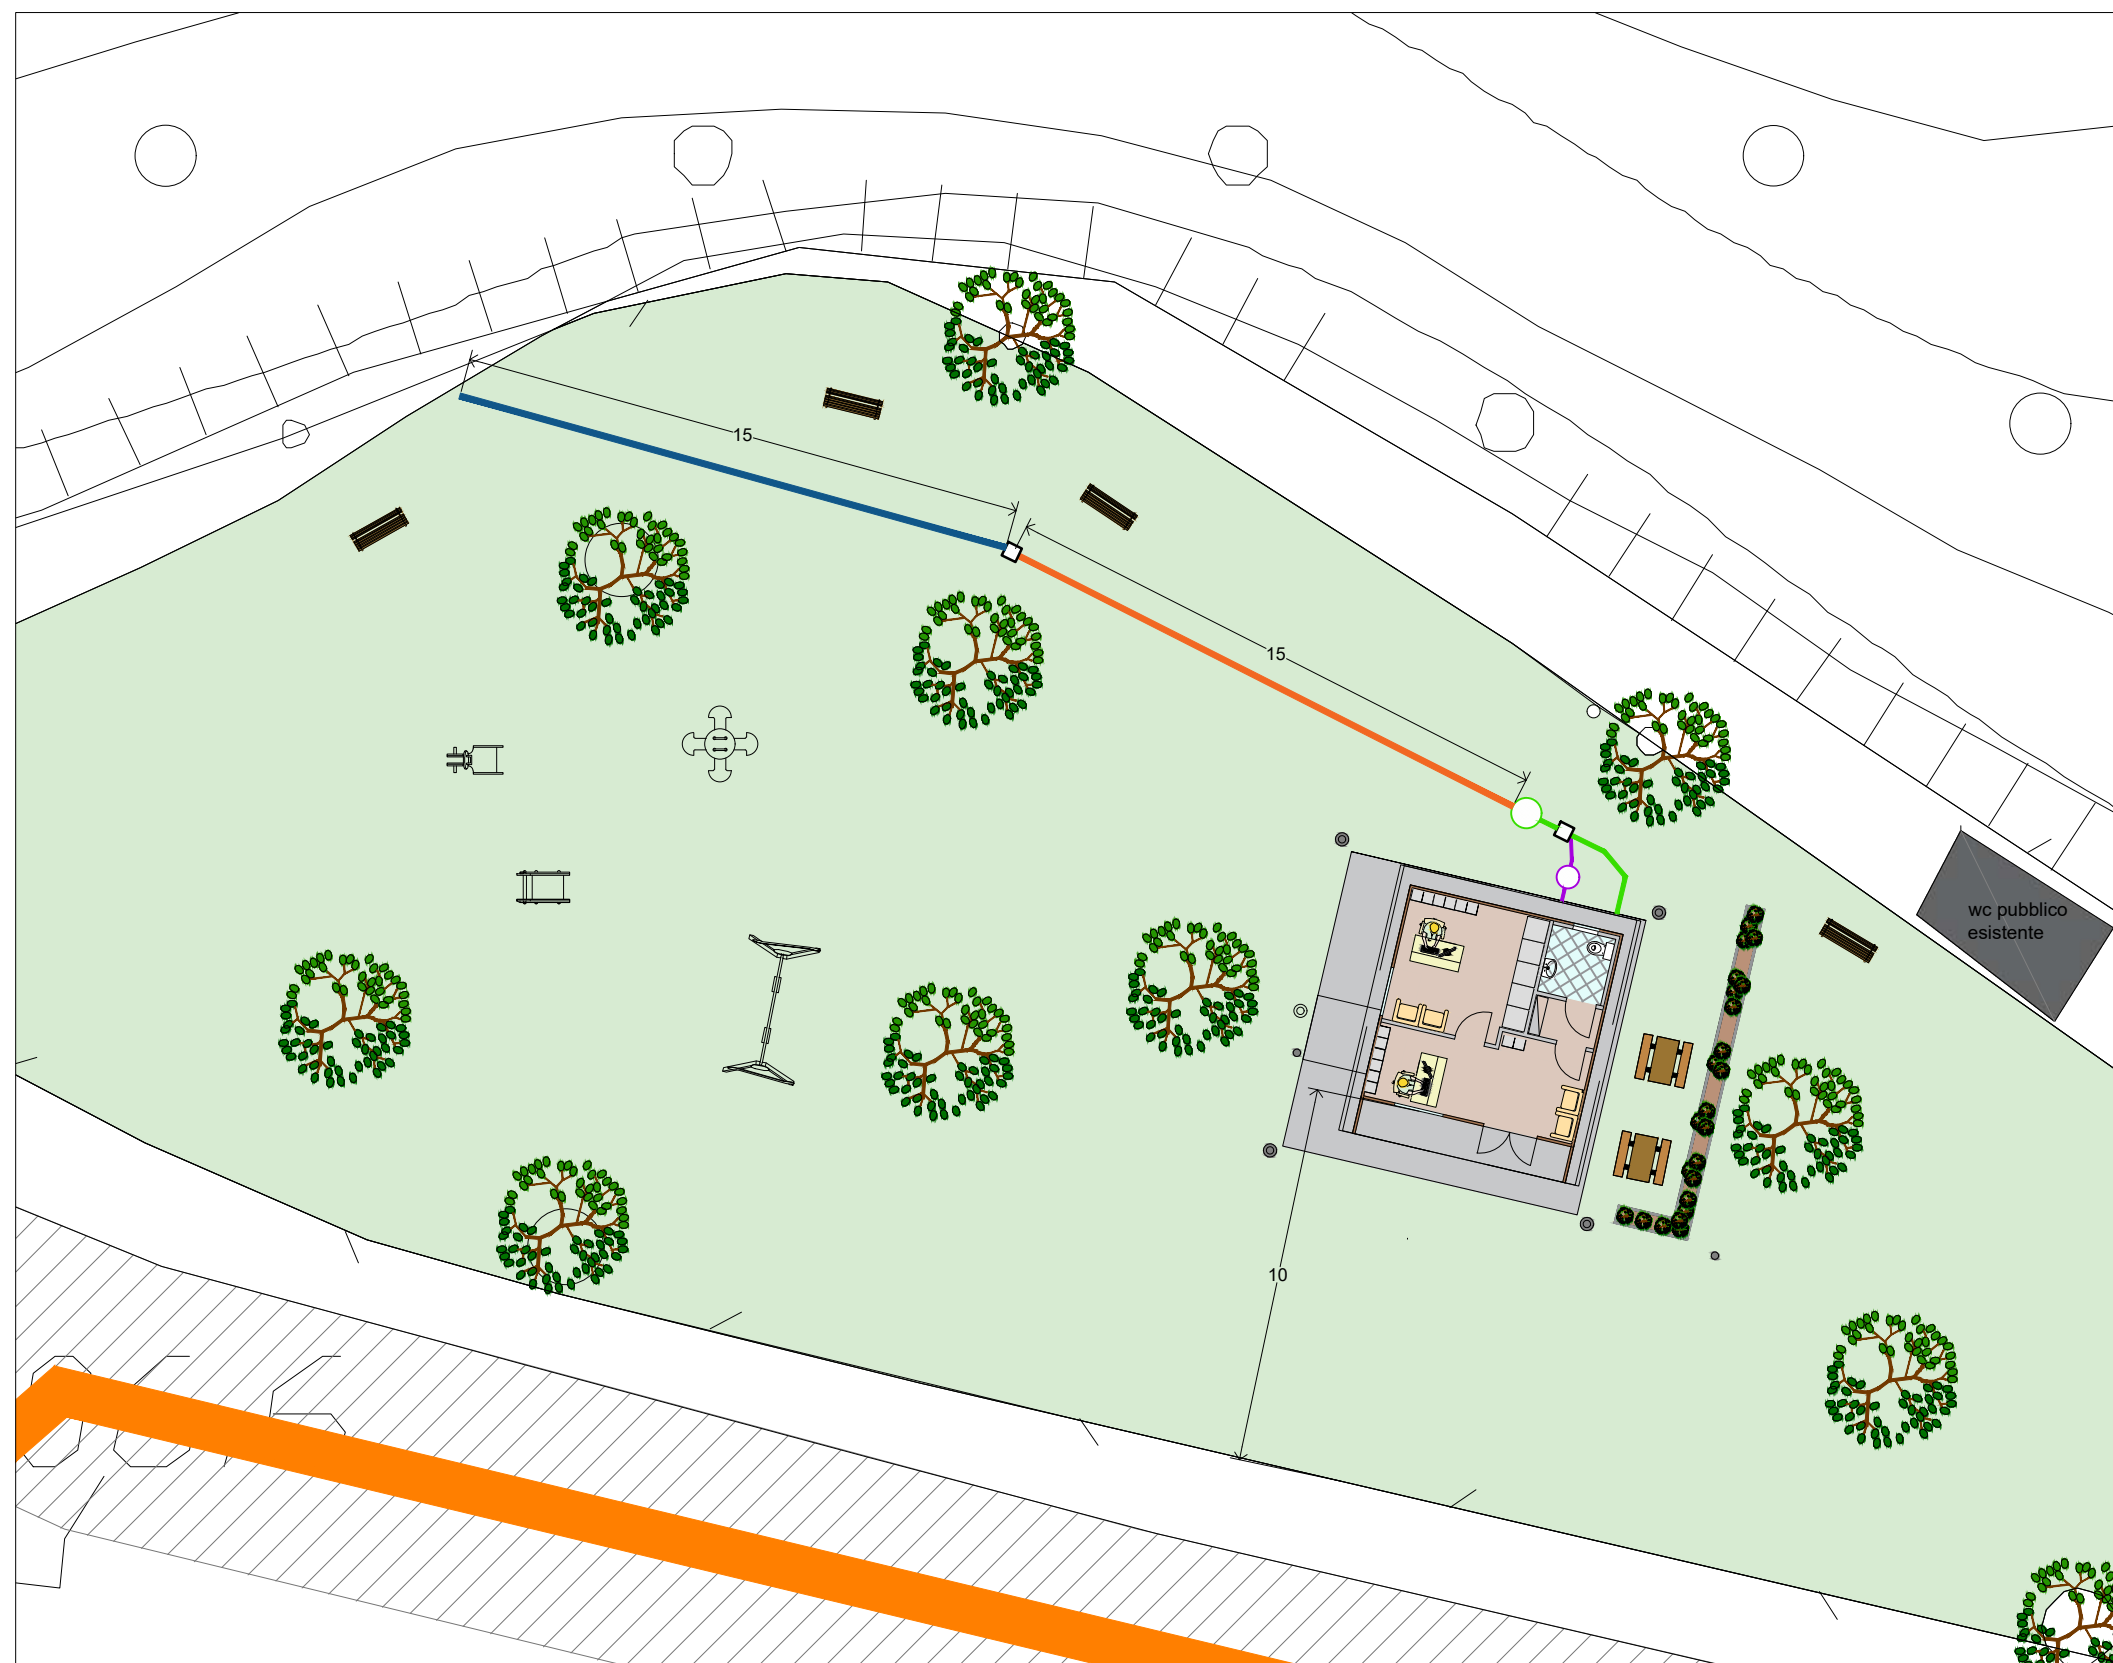

PLANIMETRIA
SCALA 1:200