STUDIO TECNICO GEOM. FEDERICO RENZAGLIA

PERGOLA (PS) VIA DON MINZONI N° 25 TEL. 0721-734782 C.F. RNZ FRC 79E17 A271U P. IVA 02655120414

COMMITTENTE : A.S.D. SHOOTING CLUB "Città di Pergola"	COMUNE DI SERRA SANT'ABBONDIO VIA DEI PRADI
OGGETTO : CAMPO DI TIRO SPORTIVO A BERSAGLIO FISSO PIANO QUOTATO	
IL TECNICO E D.L. GEOM. FEDERICO RENZAGLIA	DATA 30/04/2021 — RAPP. 1 : 200
	TAVOLA N.

PLANIMETRIA SCALA 1:500

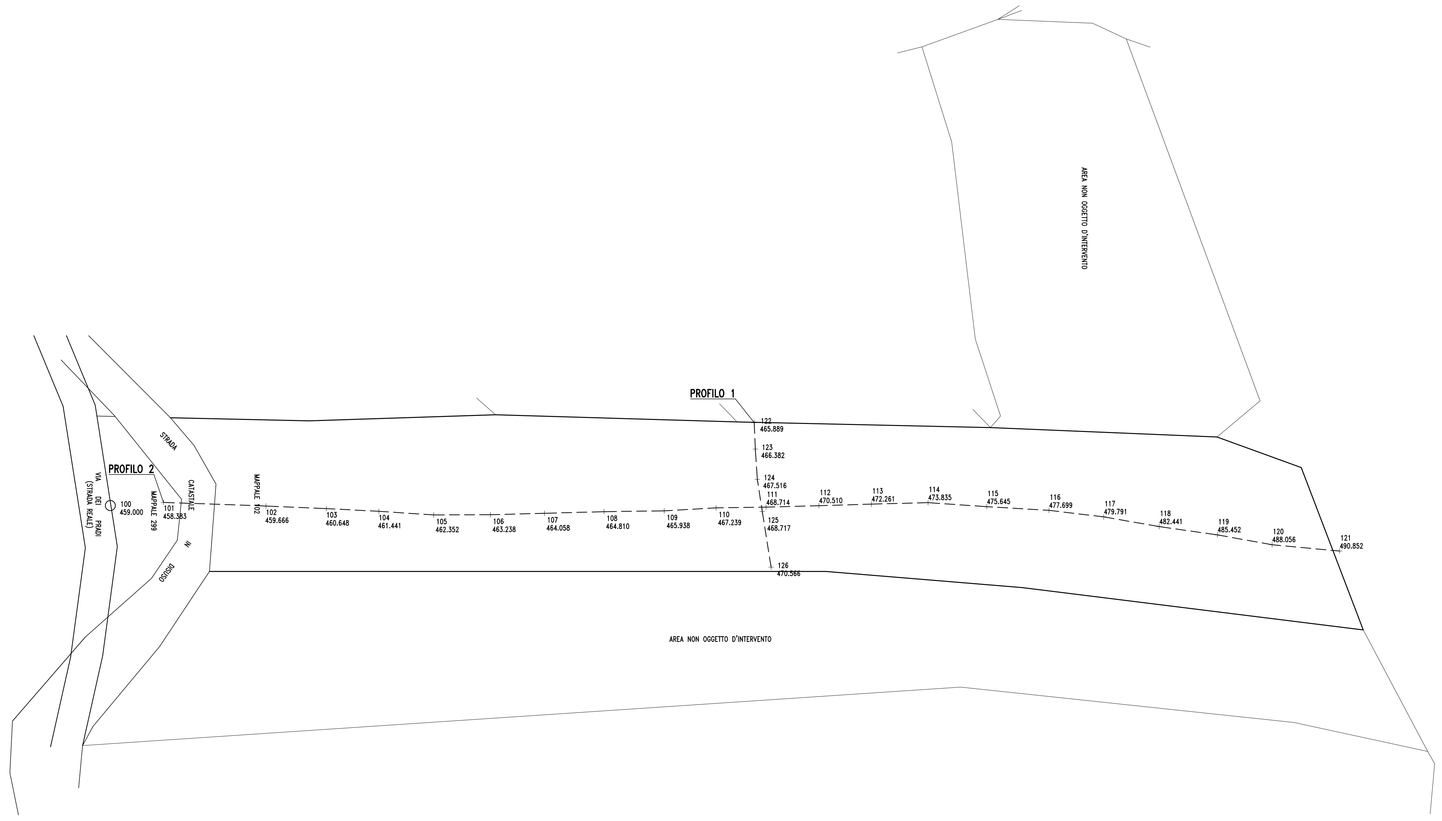

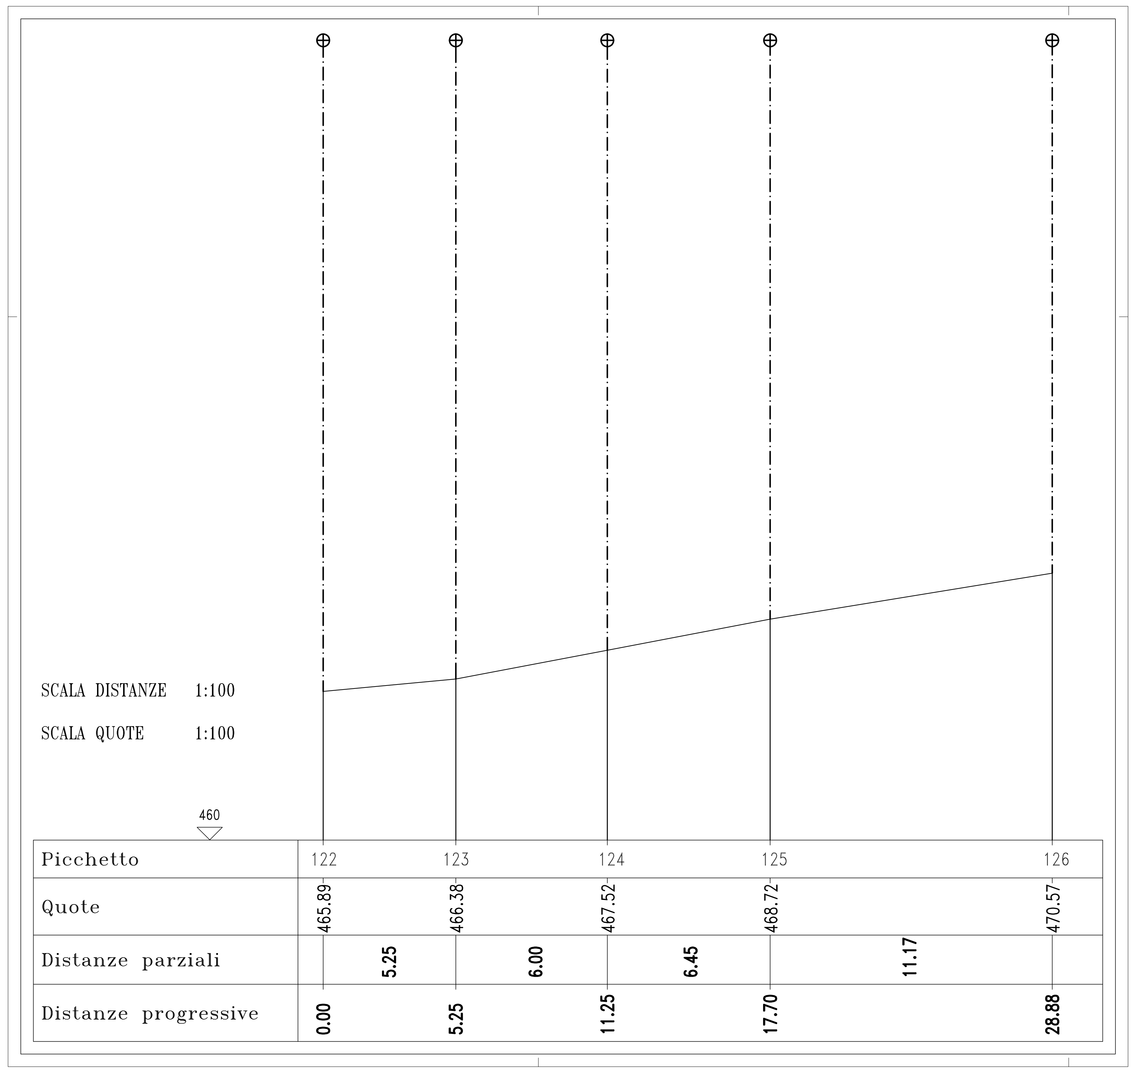

Picchetto	122	123	124	125	126
Quote	465.89	466.38	467.52	468.72	470.57
Distanze parziali	5.25	6.00	6.45	11.17	
Distanze progressive	0.00	5.25	11.25	17.70	28.88

PROFILO 1

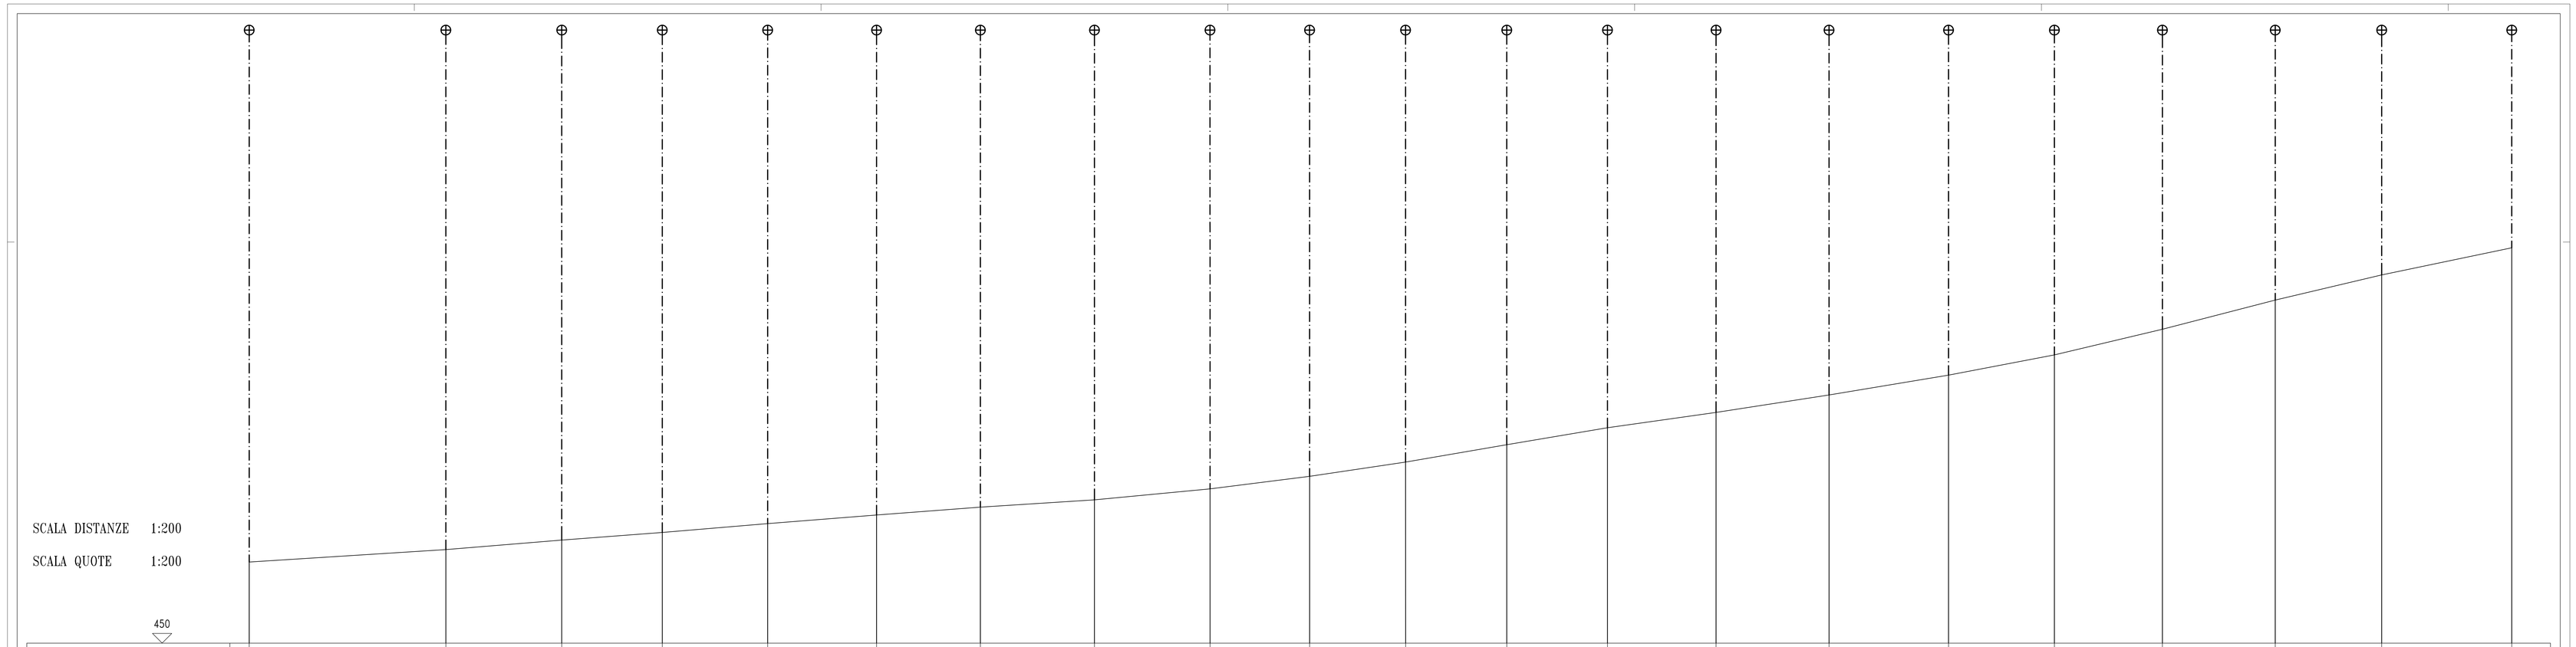

Picchetto	101	102	103	104	105	106	107	108	109	110	111	112	113	114	115	116	117	118	119	120	121
Quote	458.38	459.67	460.65	461.44	462.35	463.24	464.06	464.81	465.94	467.24	468.71	470.51	472.26	473.84	475.65	477.70	479.79	482.44	485.45	488.05	490.85
Distanze parziali	20.30	11.97	10.38	10.88	11.24	10.72	11.78	11.92	10.28	9.91	10.46	10.40	11.21	11.66	12.34	10.93	11.15	11.65	10.99	13.43	
Distanze progressive	0.00	20.30	32.27	42.65	53.53	64.77	75.49	87.27	99.19	109.47	119.38	129.84	140.24	151.45	163.11	175.45	186.38	290.01	301.66	312.65	326.08

PROFILO 2