

PERGOLA (PS) VIA DON MANZONI N° 25 TEL. 0721-734782 C.F. RNZ RIC 79E17 AZ7U P. IVA 02655120414

COMMITTENTE : AS.D. SHOOTING CLUB "Città di Pergola"

COMUNE DI SERRA SANT'ABONDIO VIA DEI PRADI


OGGETTO : CAMPO DI TIRO SPORTIVO A BERSAGLIO FISSO

IL TECNICO E D.L. GEOM. FEDERICO RENZAGLIA	DATA 27/01/2020	RAPP. 1 : 500
		TAVOLA N.


CONTEGGI PLANO-VOLUMETRICI

SUPERFICIE LOTTO MARPALE 102 ..... MQ. 7.073,00  
 VOLUMETRIA MASSIMA CONSENTITA: .....  
 Volume consentito 7.073,00 mq. x 0,01 mc/mq = MC. 70,73  
 Superficie coperta fabbricato (4,77x4,77) = mq. 22,75  
 Volume fabbricato mq. 22,75 x (2,43+2,43+3,04) = mc 59,91 < mc 70,73  
**VERIFICA PARCHEGGI**  
 mq. 70,73 x mq. 1,00 = mq. 70,73  
 Parcheggi realizzati (13,80 x 5,50) = mq. 75,90 > mq. 70,73

PARTICOLARE RECINZIONE

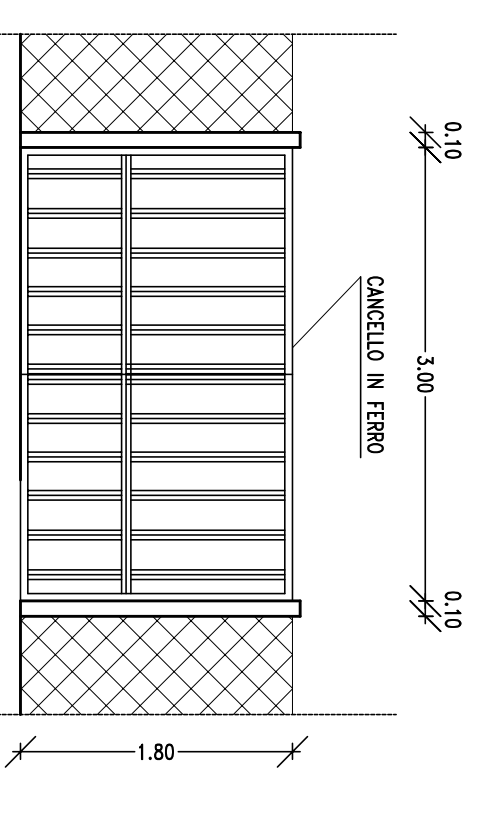


PARTICOLARE PROSPETTO PASSO CARRABILE E PEDONALE

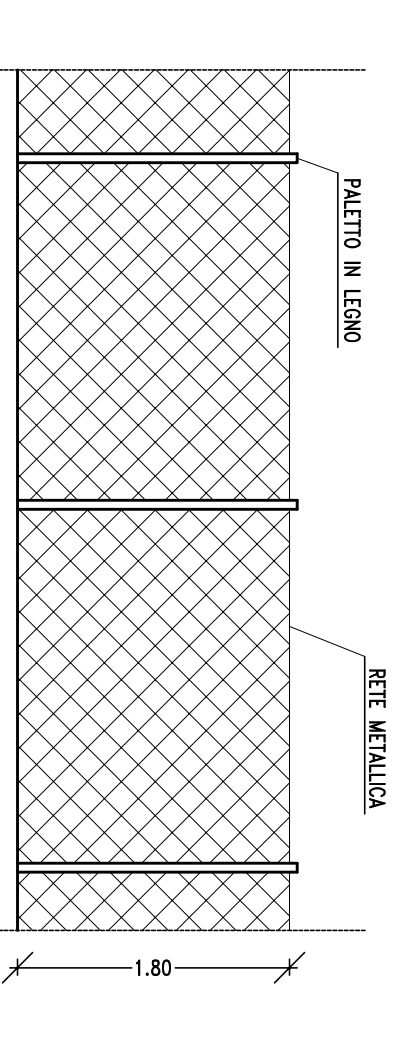


PARTICOLARE PROSPETTO E FIANCHI CON RETE METALLICA


SCHEMA SMALTIMENTO RETE FOGNANTE  
SCALA 1 : 500

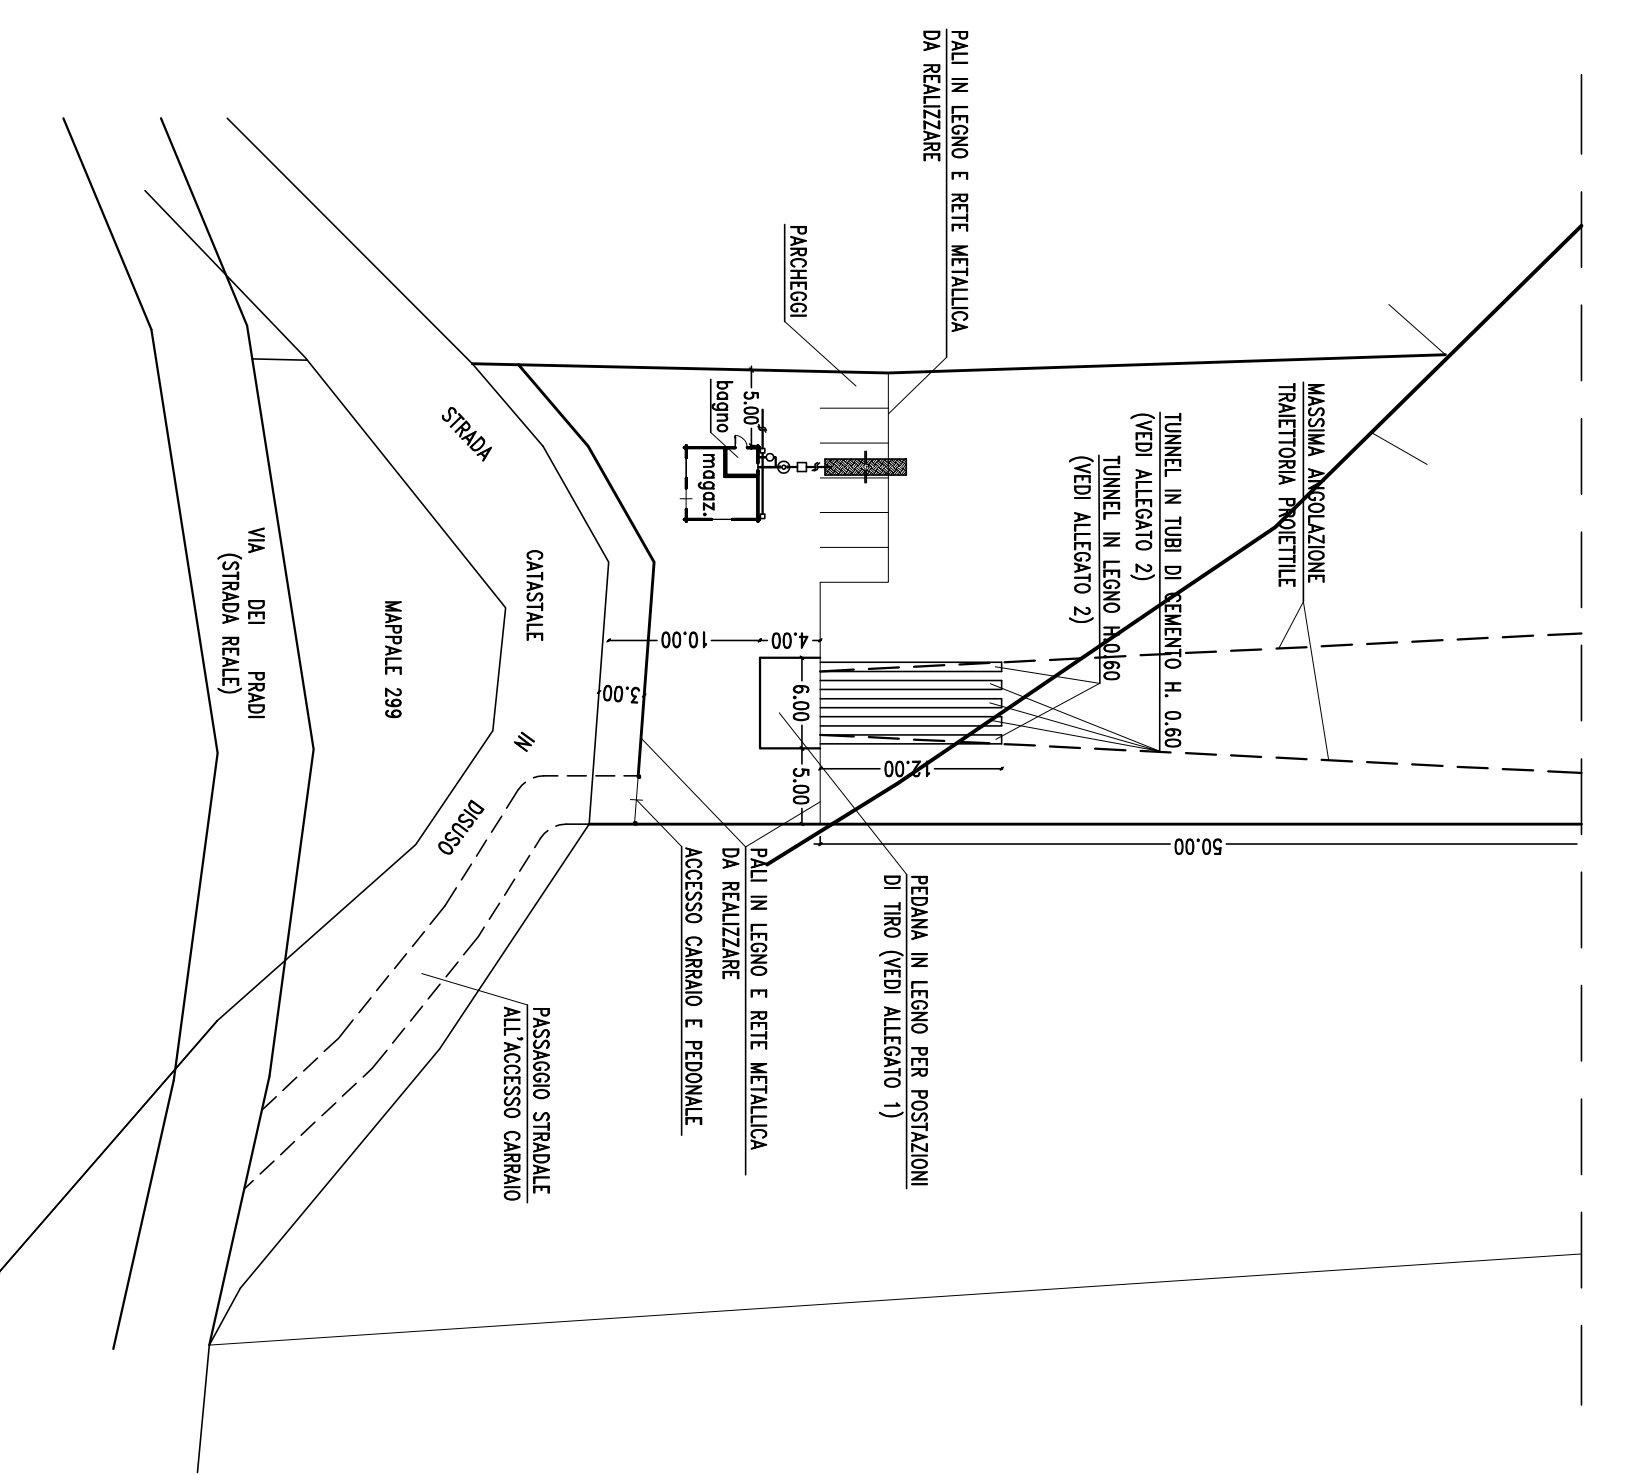


SCHEMA SMALTIMENTO RETE FOGNANTE  
SVILUPPO SCALA 1 : 100

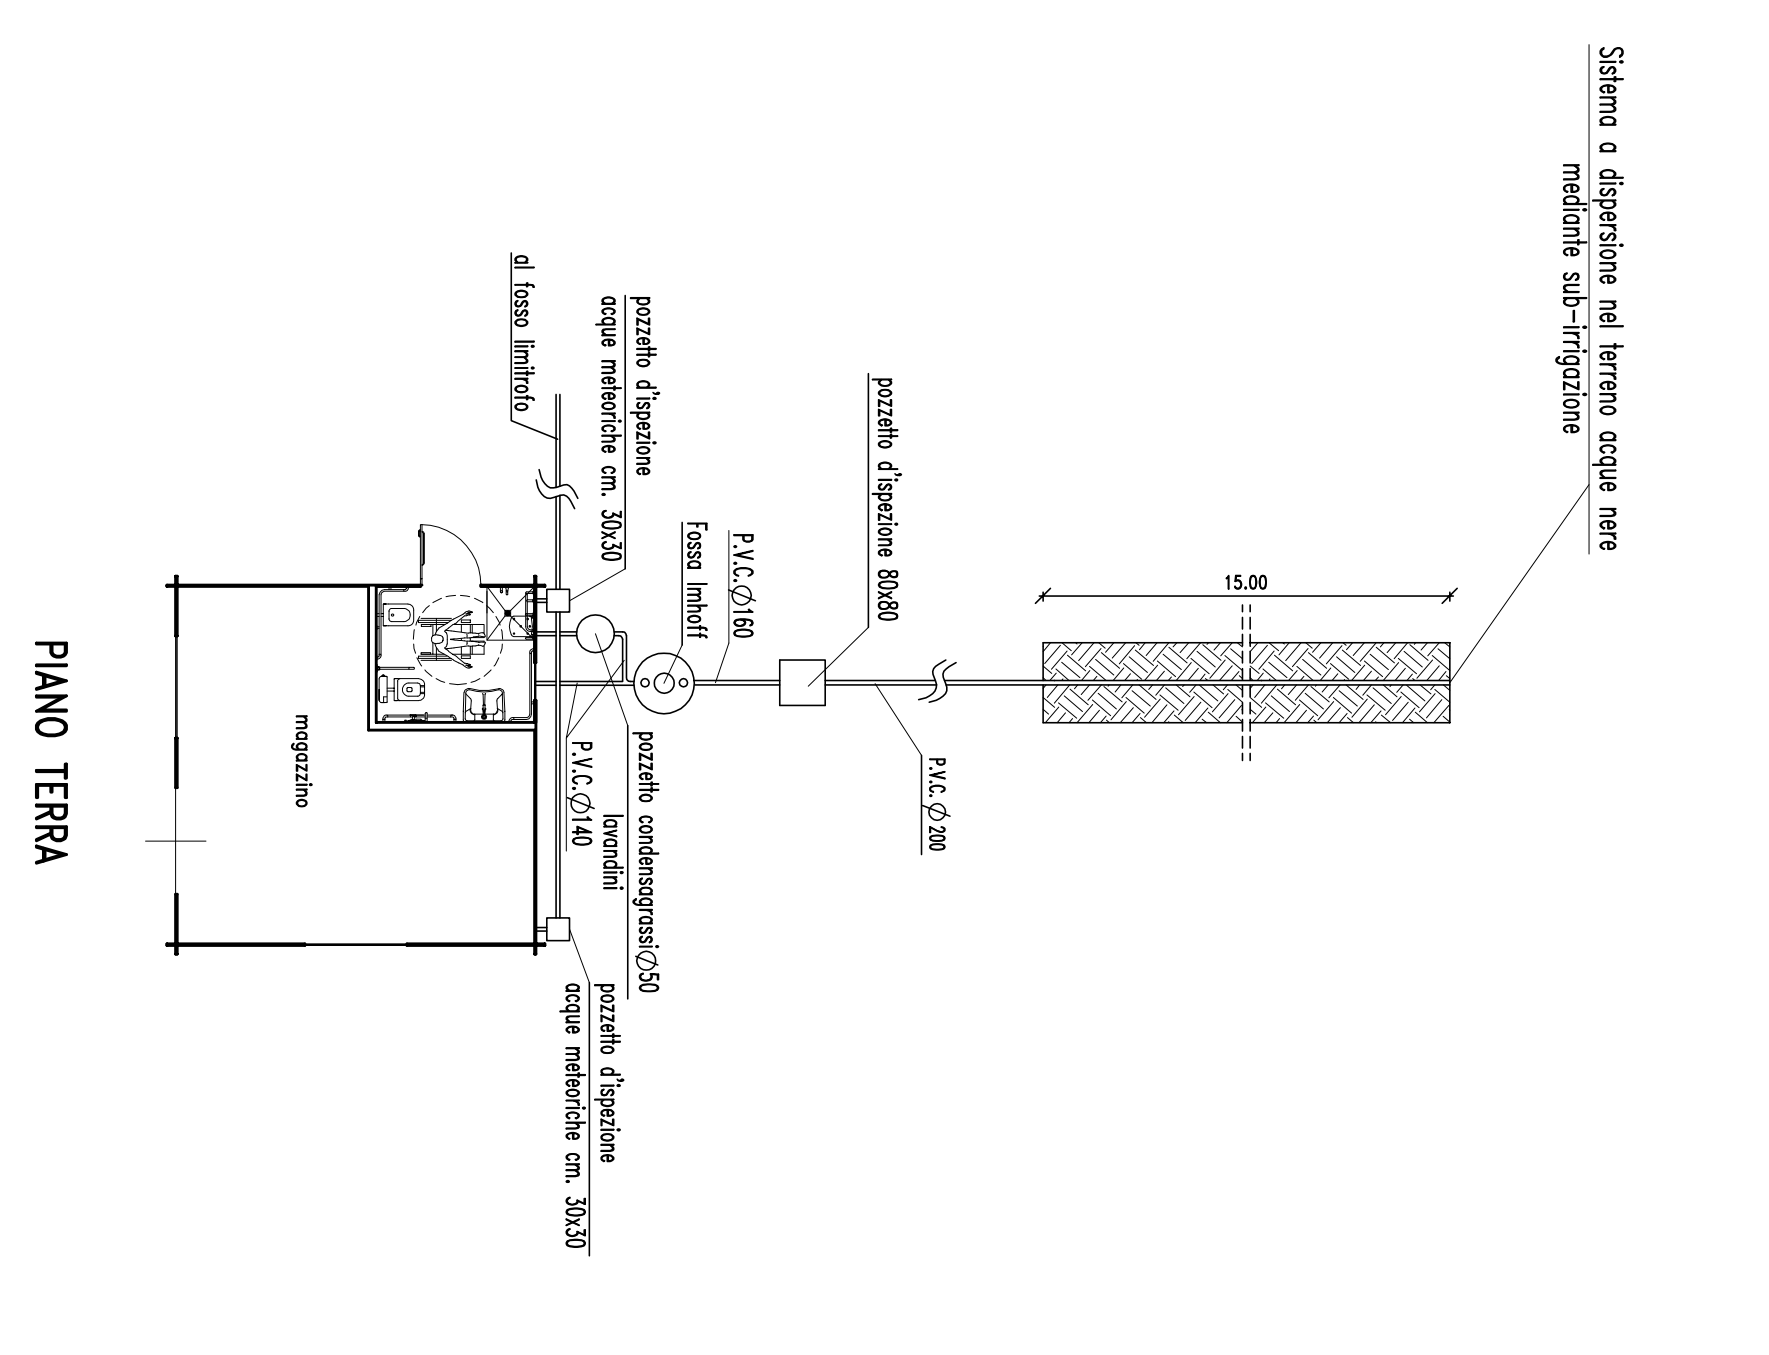

STRUTTURA PREFABBRICATA  
SCALA 1 : 500

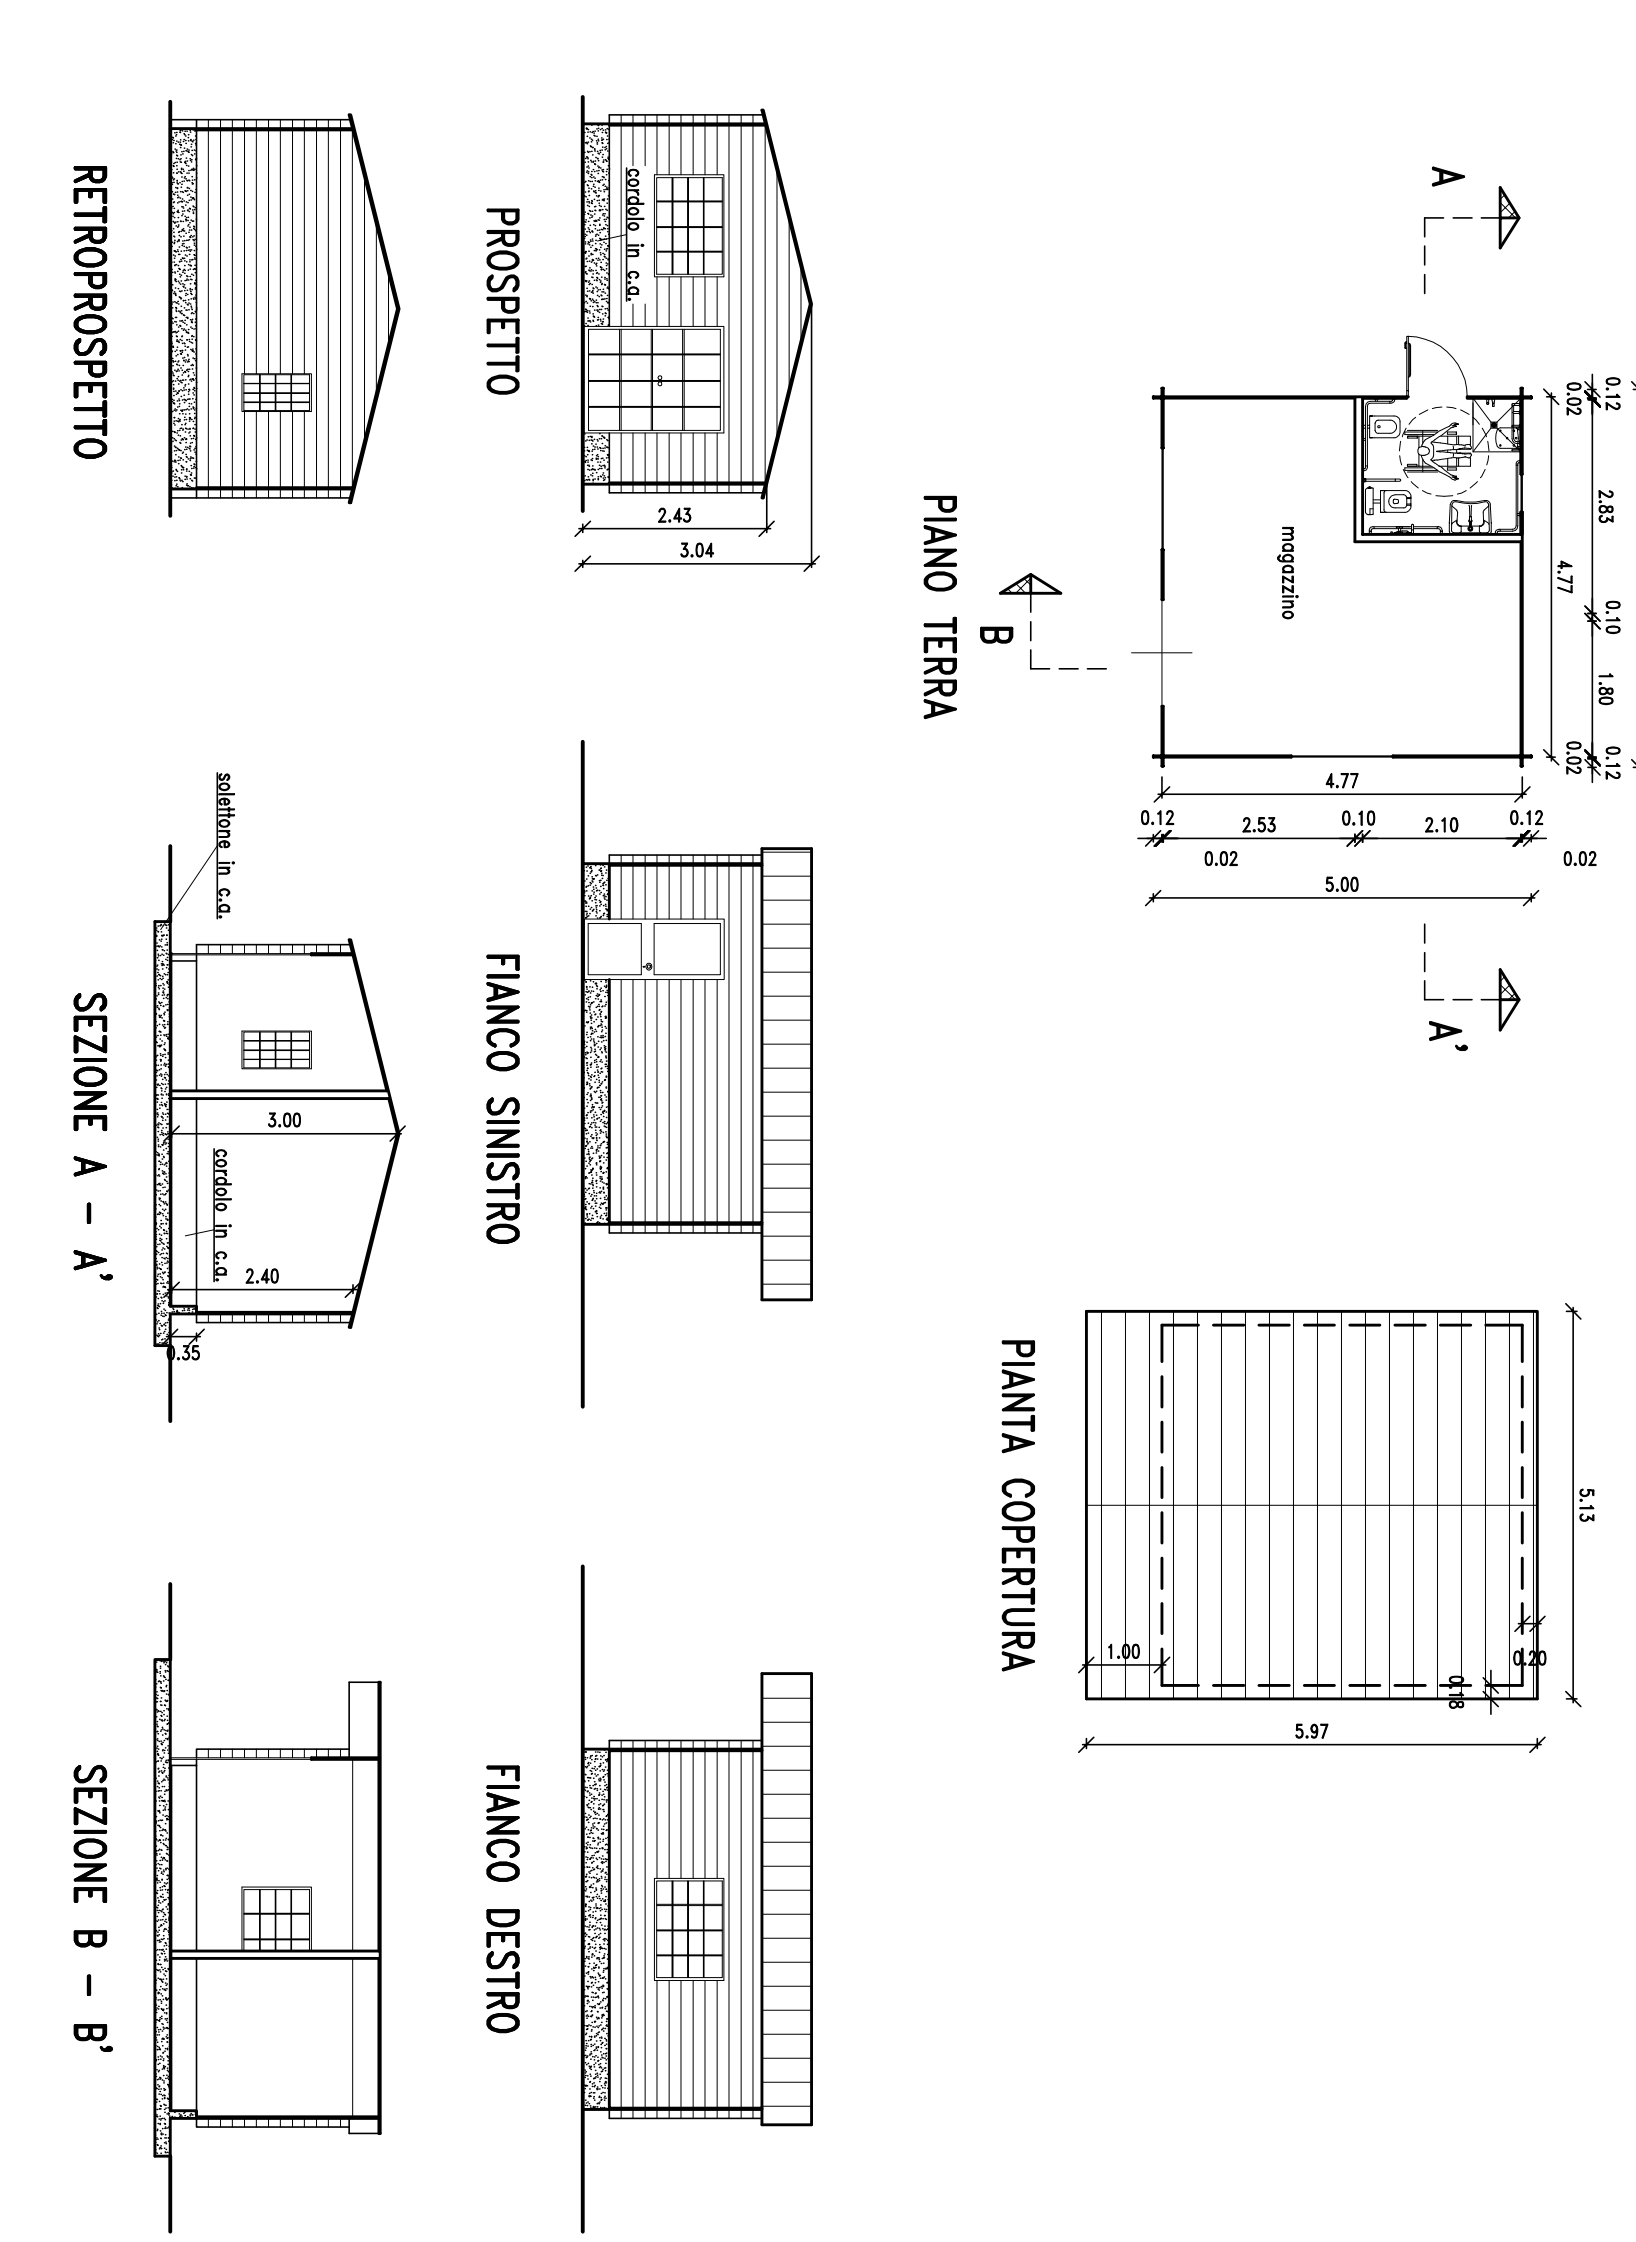

PARTICOLARI INDICATIVI POSIZIONI DI TIRO

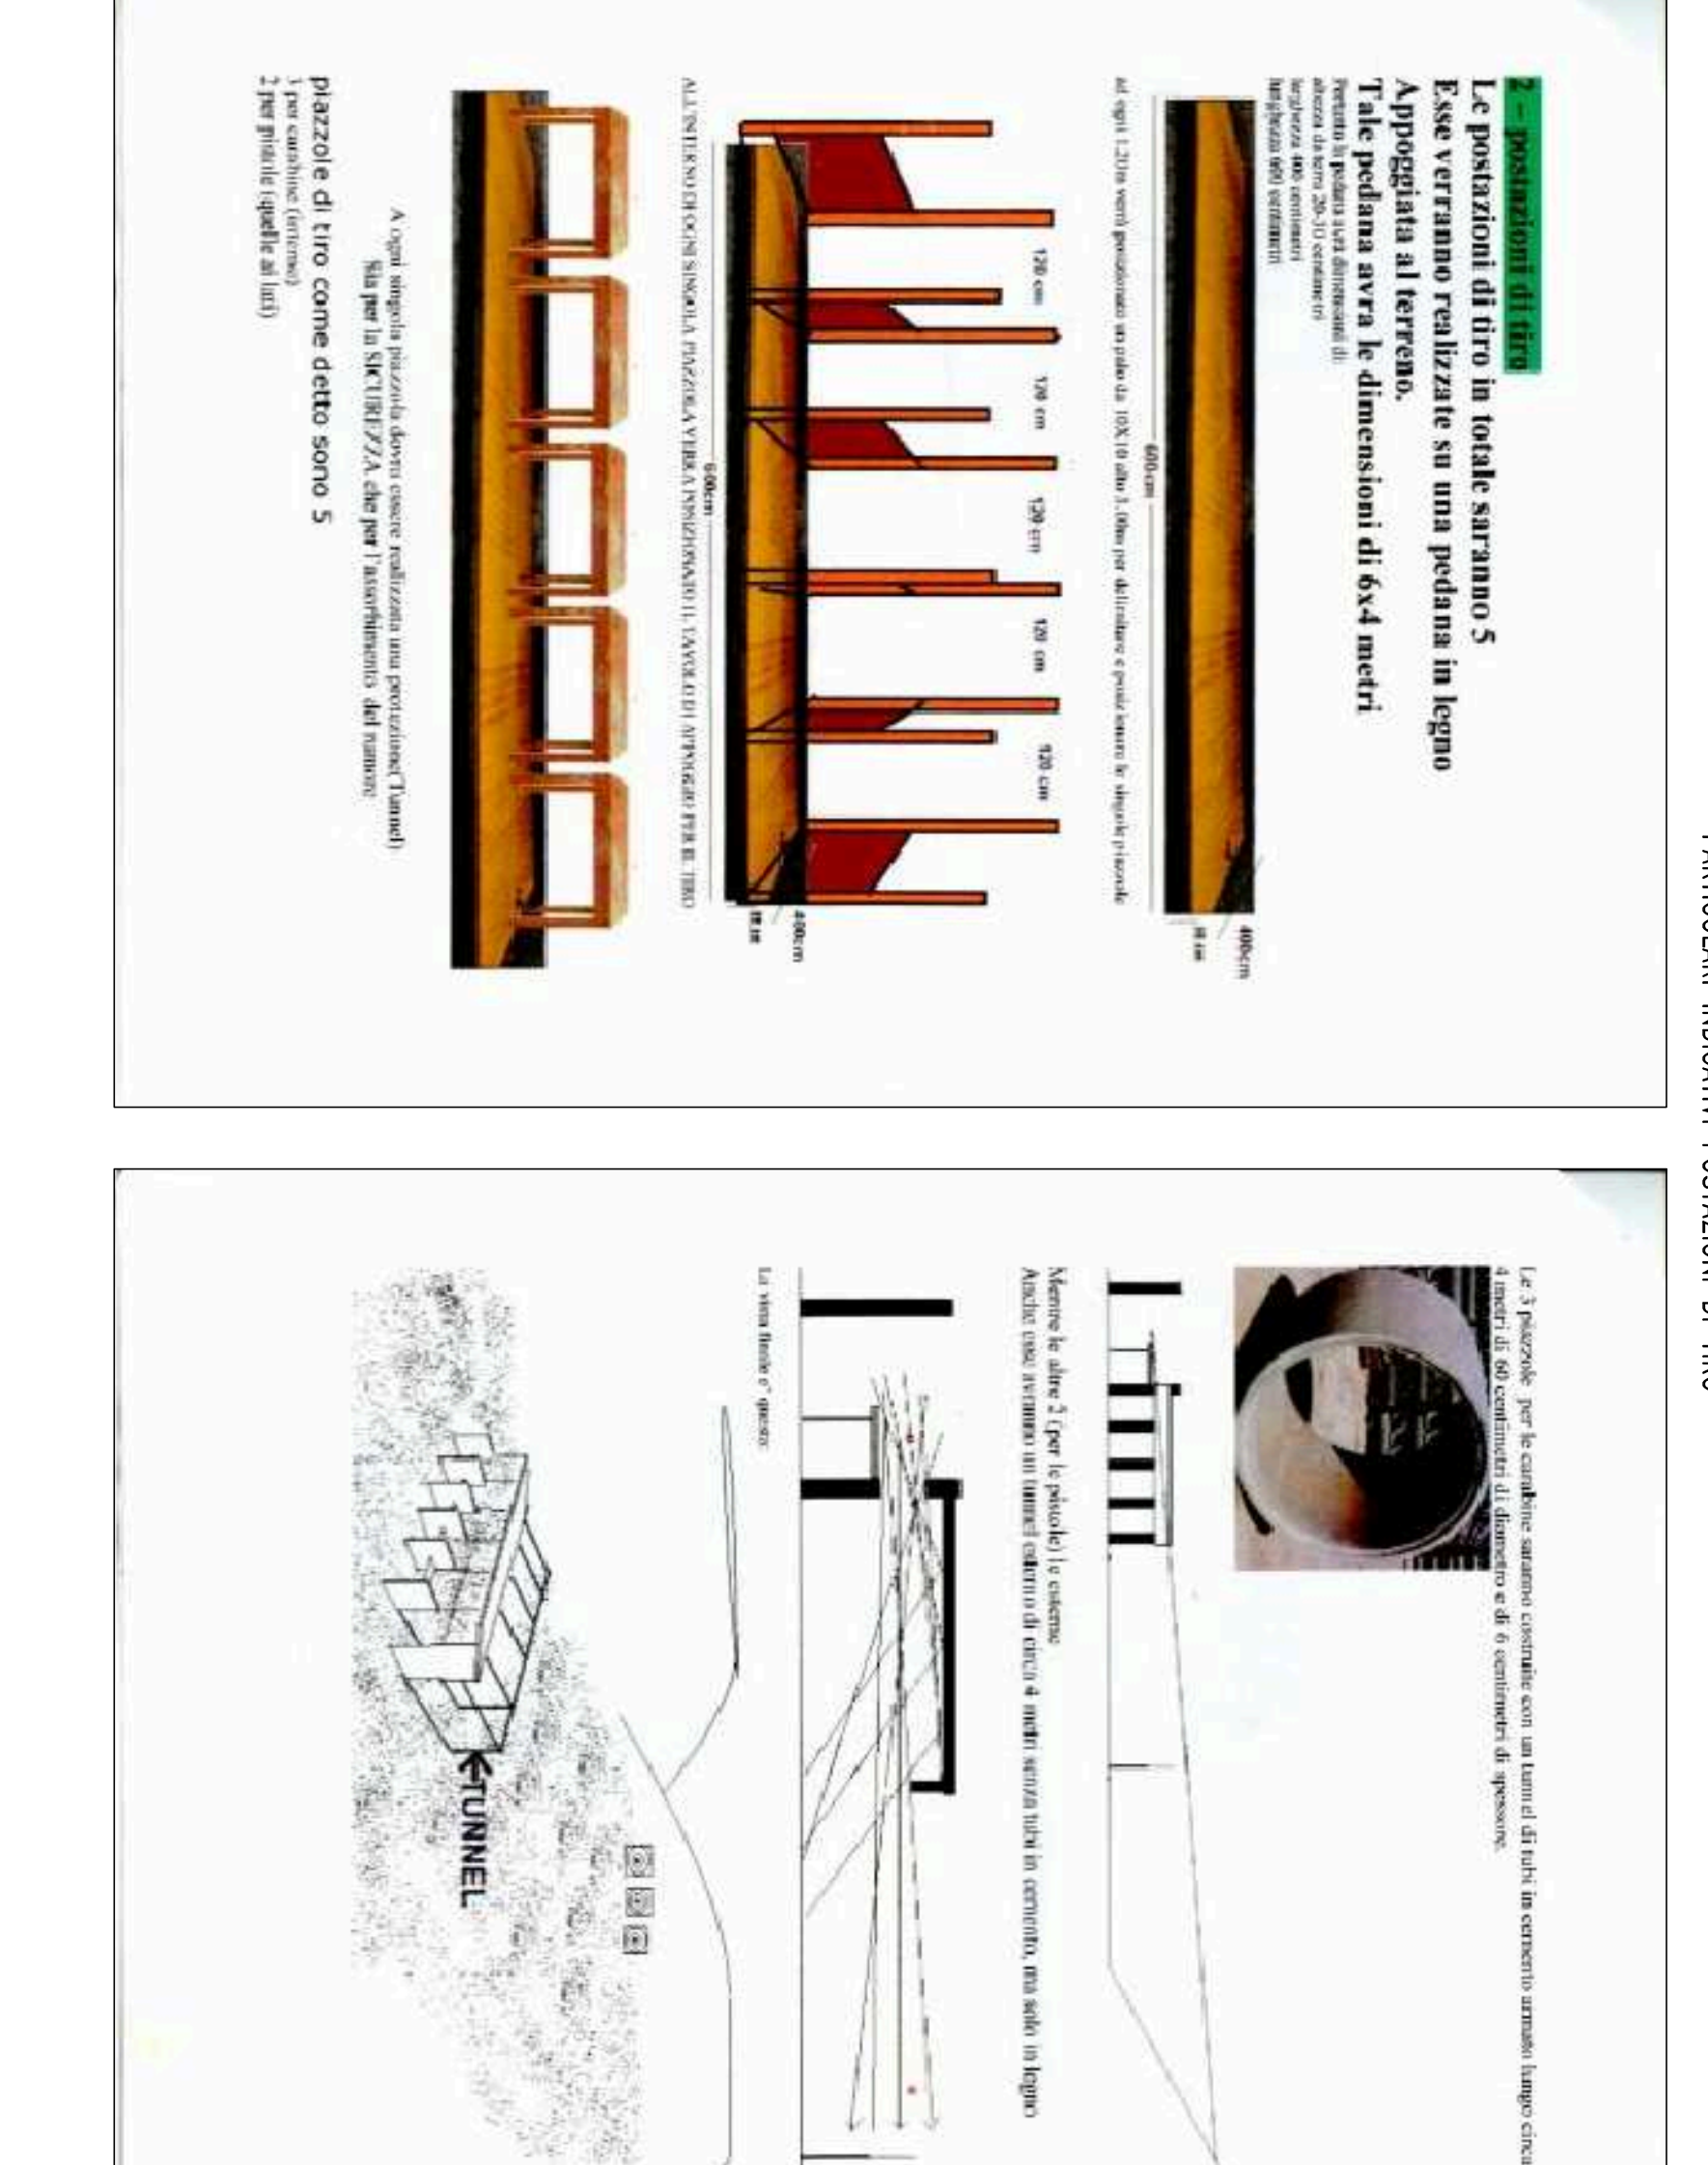

SVILUPPO SCALA 1:200

